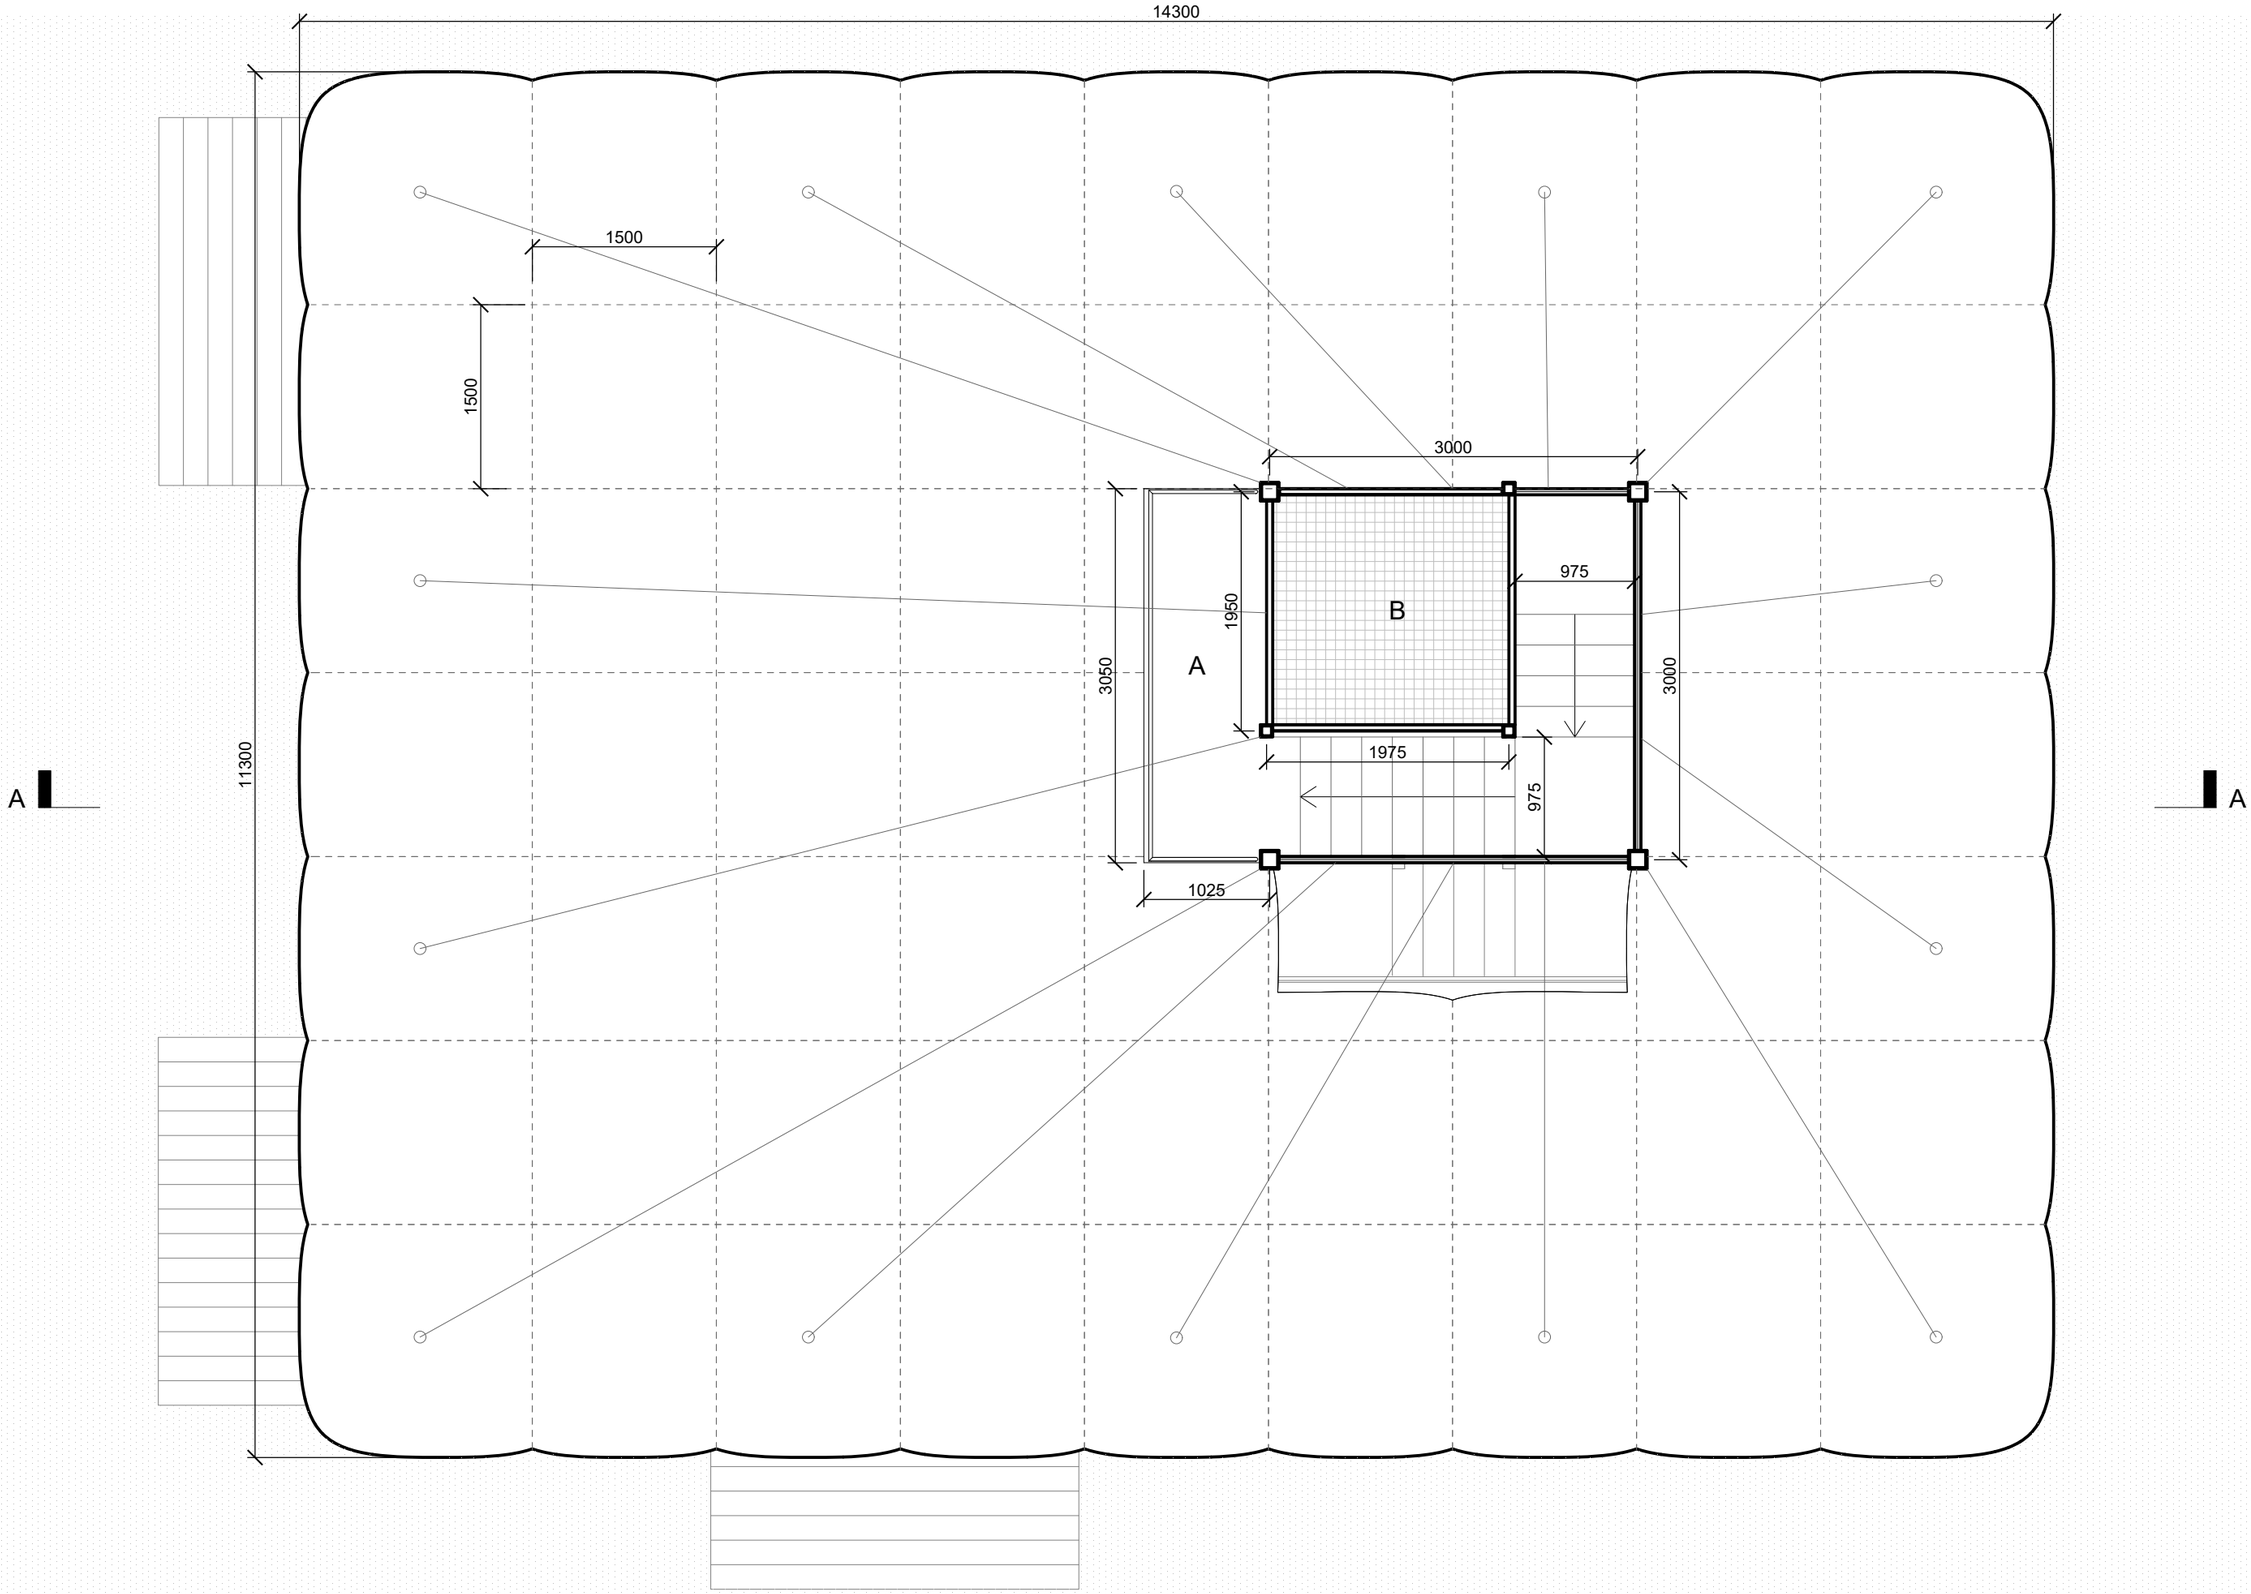

Cafe

Plan
1:50

0 0.5 1 5m

N

Legend

A. Viewing Platform
B. Resting Nest